


Vzorová montáž plota výšky 2100 mm so základem.

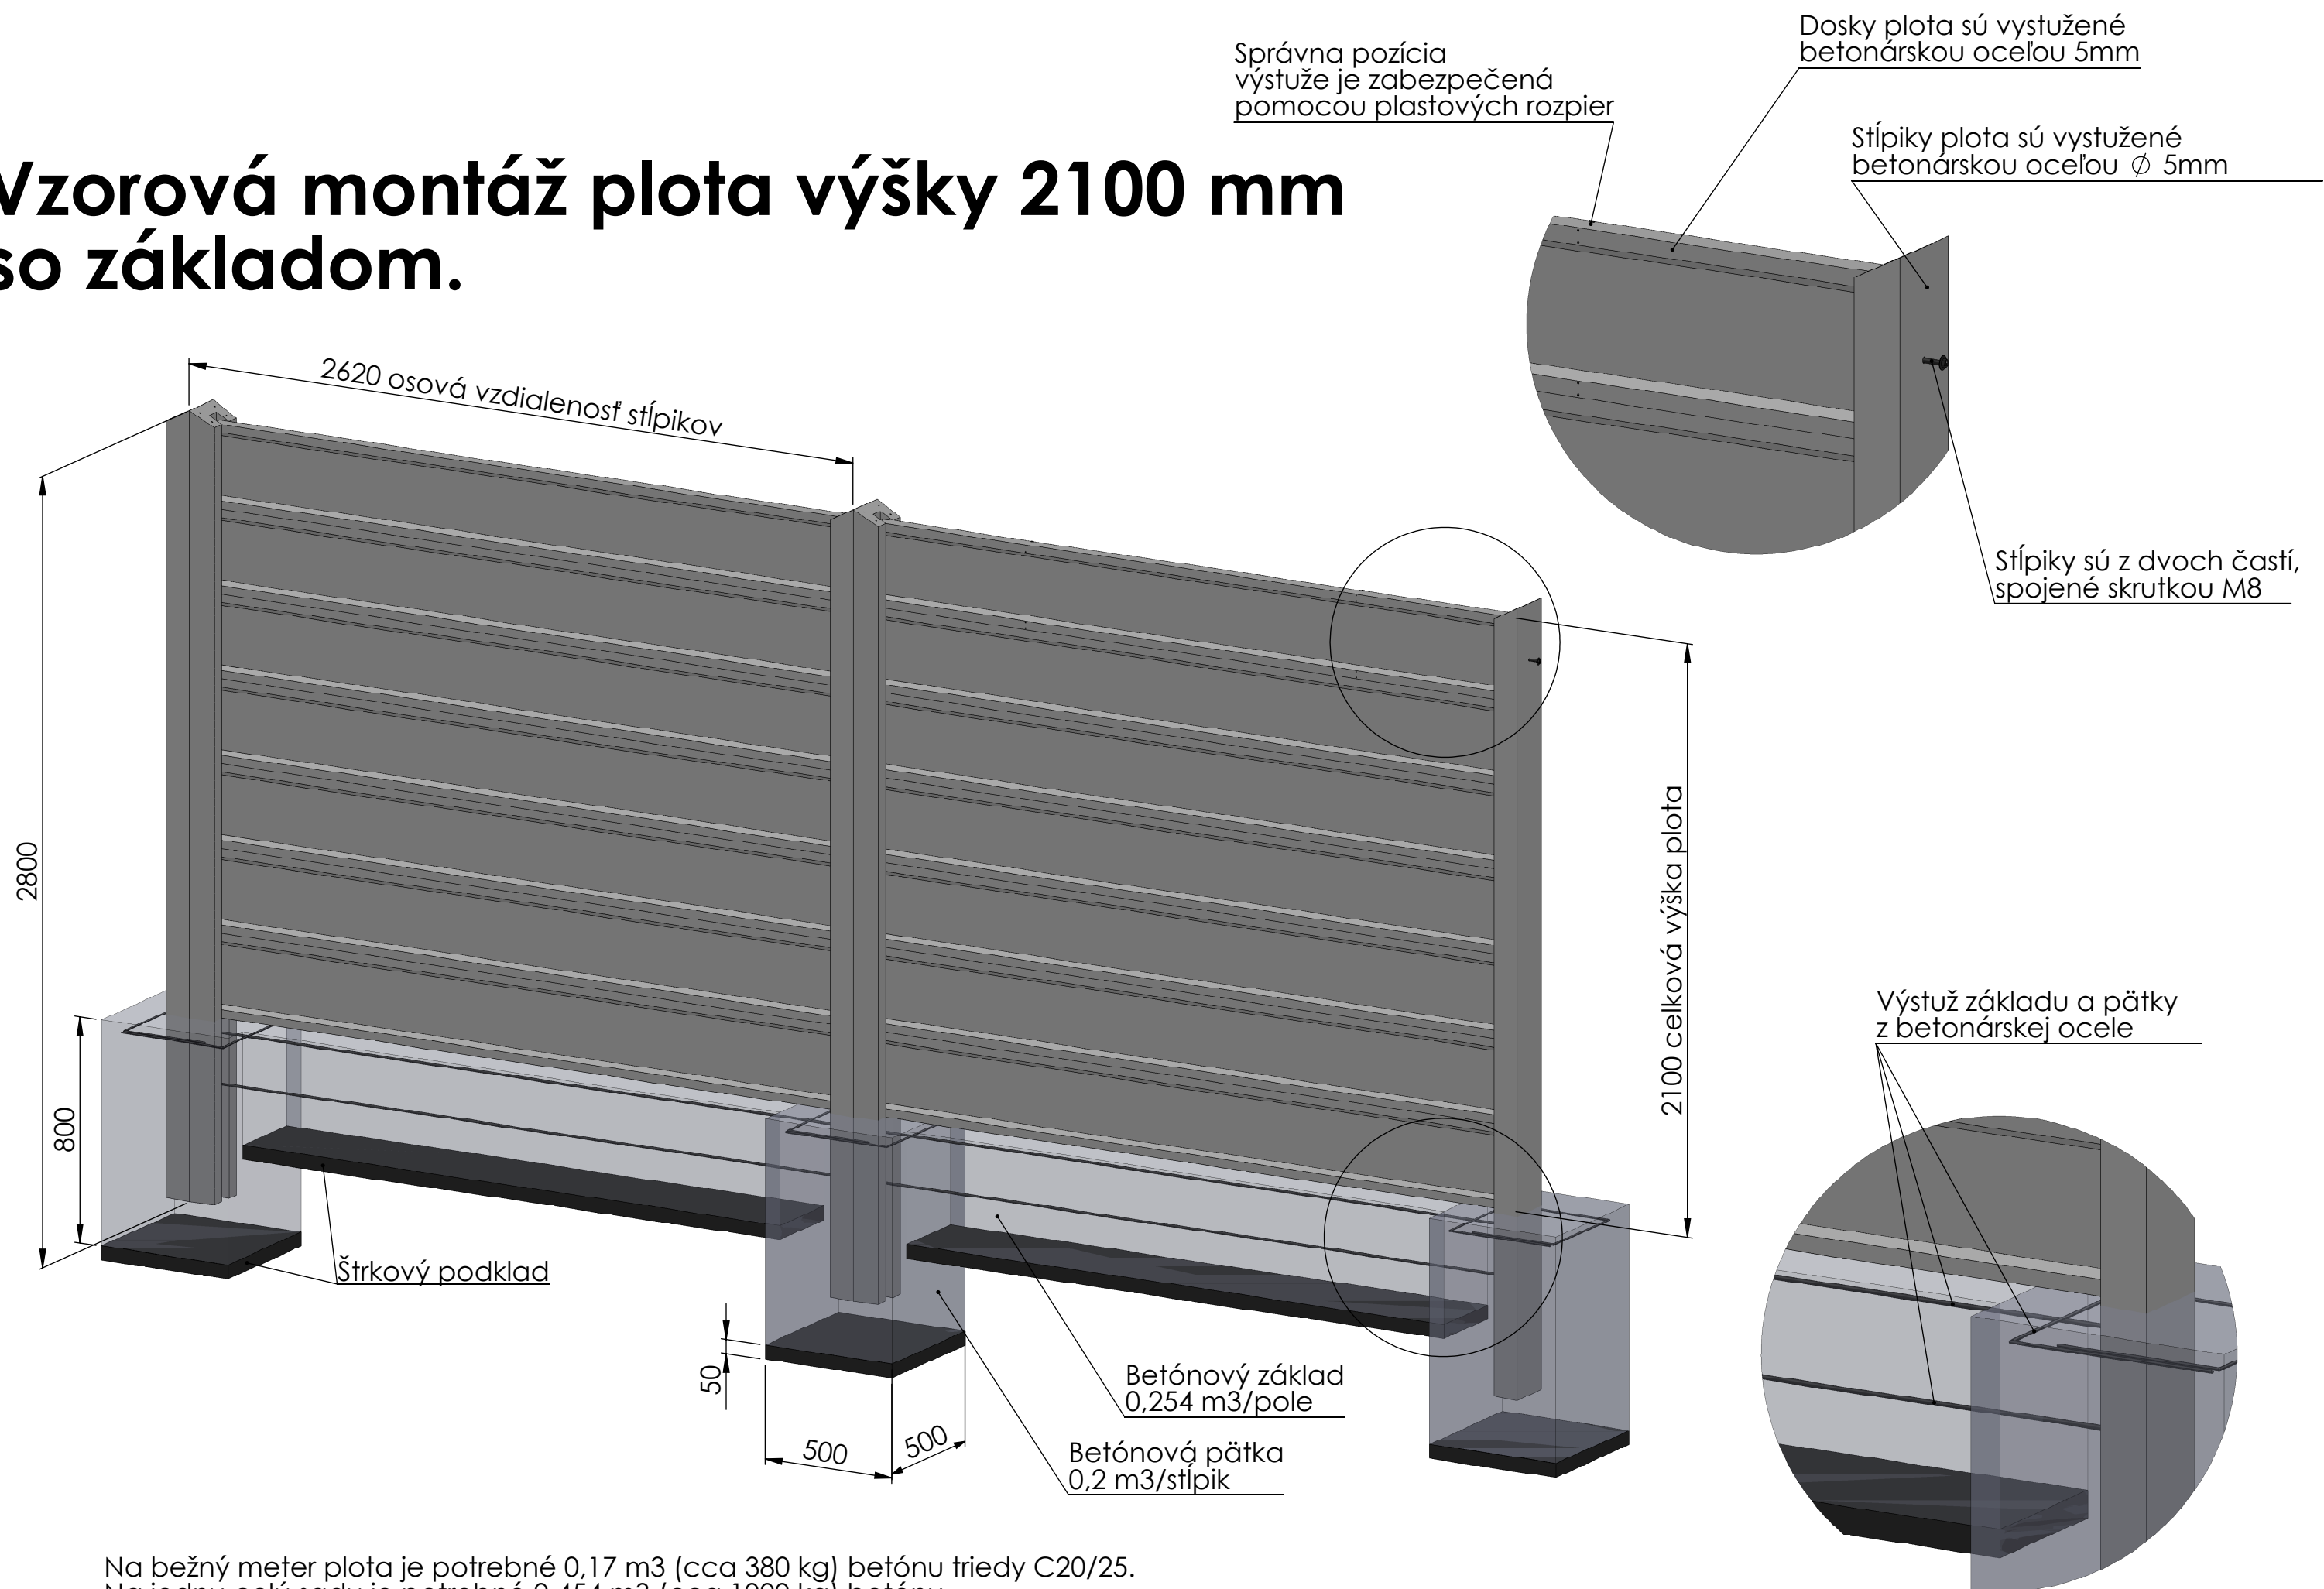

Na bežný meter plota je potrebné 0,17 m³ (cca 380 kg) betónu triedy C20/25.
Na jednu celú sadu je potrebné 0,454 m³ (cca 1000 kg) betónu.